


Схемы муниципального дошкольного образовательного учреждения

1.1. План-схема района расположения ОУ, пути движения транспортных средств, воспитанников и родителей (или законных представителей)

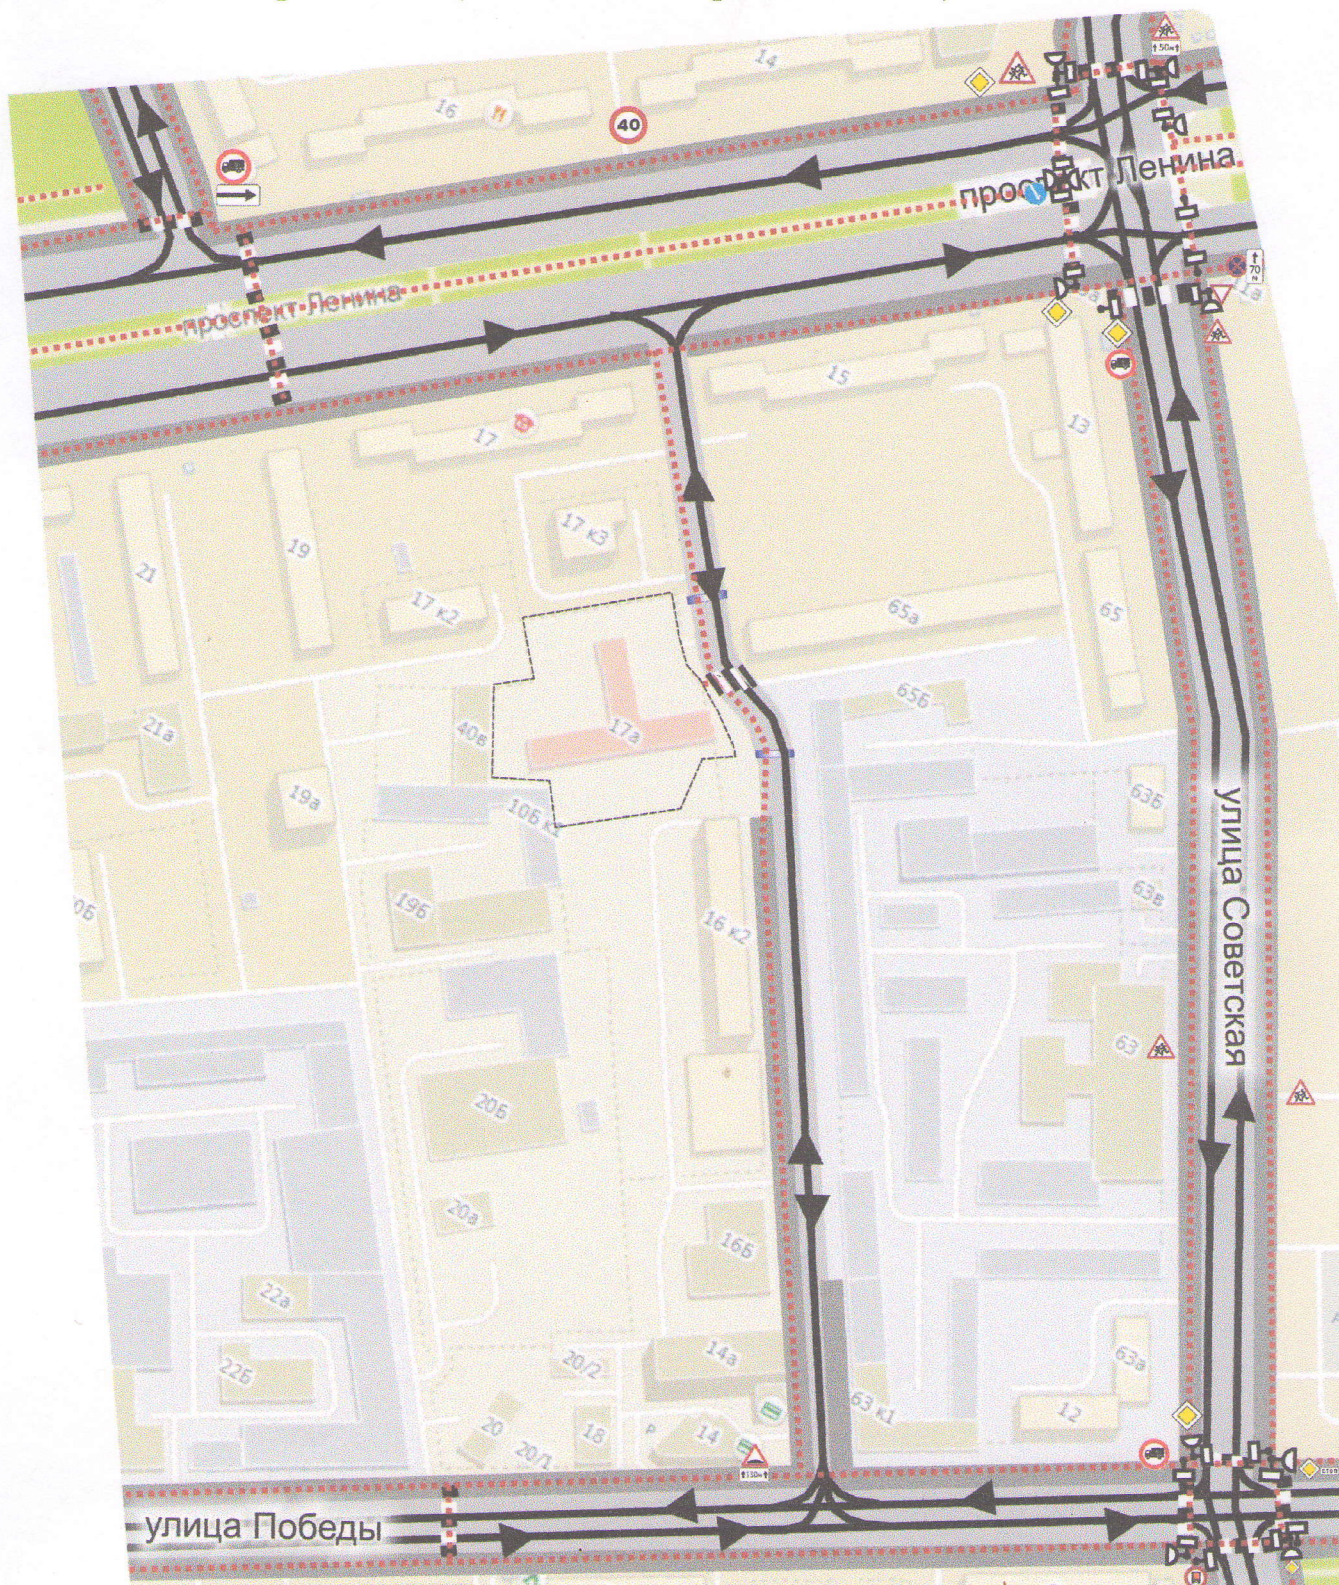


-  - жилая застройка
-  - проезжая часть
-  - тротуар

Условные обозначения:

-  движение транспортных средств
-  движение воспитанников и родителей (законных представителей)

1.2. План-схема организации дорожного движения в непосредственной близости от дошкольного образовательного учреждения с размещением соответствующих технических средств, маршруты движения воспитанников их родителей (или законных представителей) и расположение парковочных мест.

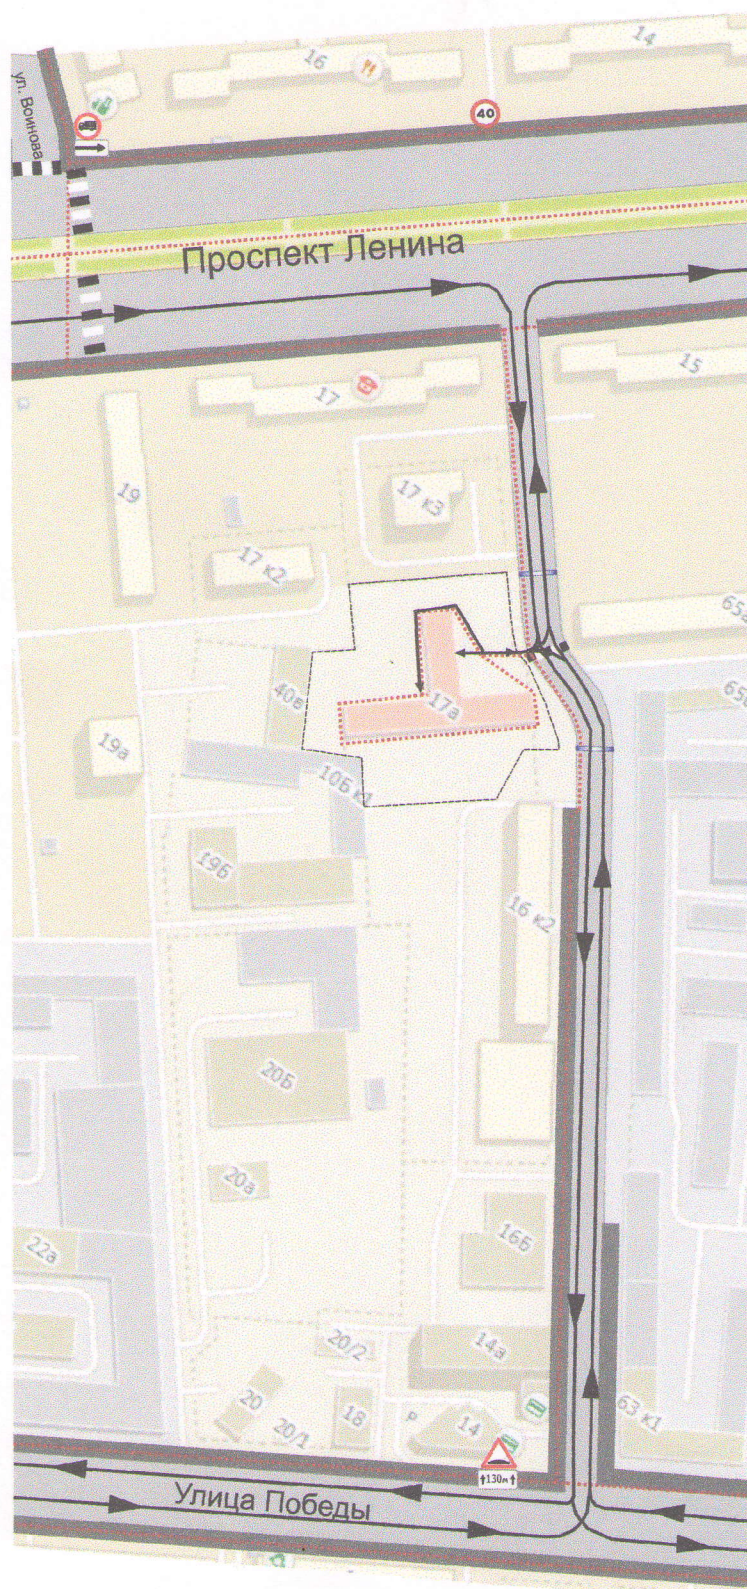


Условные обозначения

- жилая застройка
- проезжая часть
- тротуар

- движение транспортных средств
- движение воспитанников и родителей (законных представителей)

1.3. План-схема движения транспортных средств к местам разгрузки/погрузки и рекомендуемые пути передвижения воспитанников их родителей (или законных представителей) по территории дошкольного образовательного учреждения.

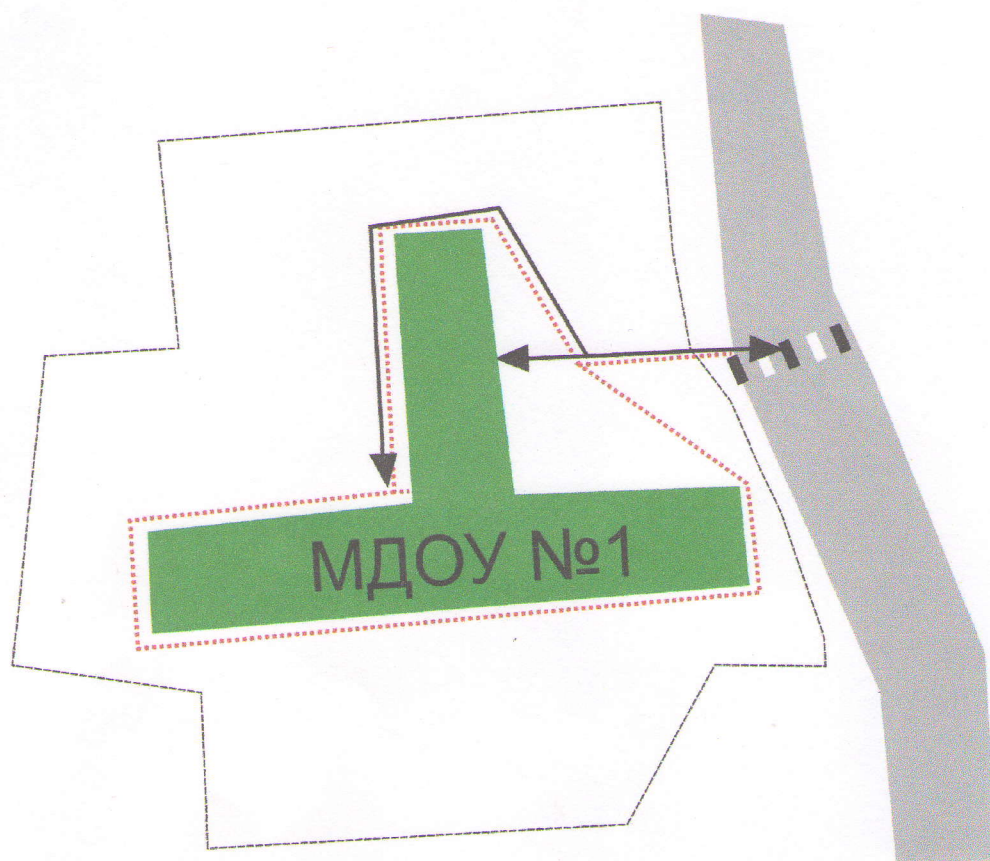

Условные обозначения

- движение транспортных средств
- - - движение воспитанников и родителей (законных представителей)